


código

LP piso


vista lateral

escala 1:20 dimensões em mm

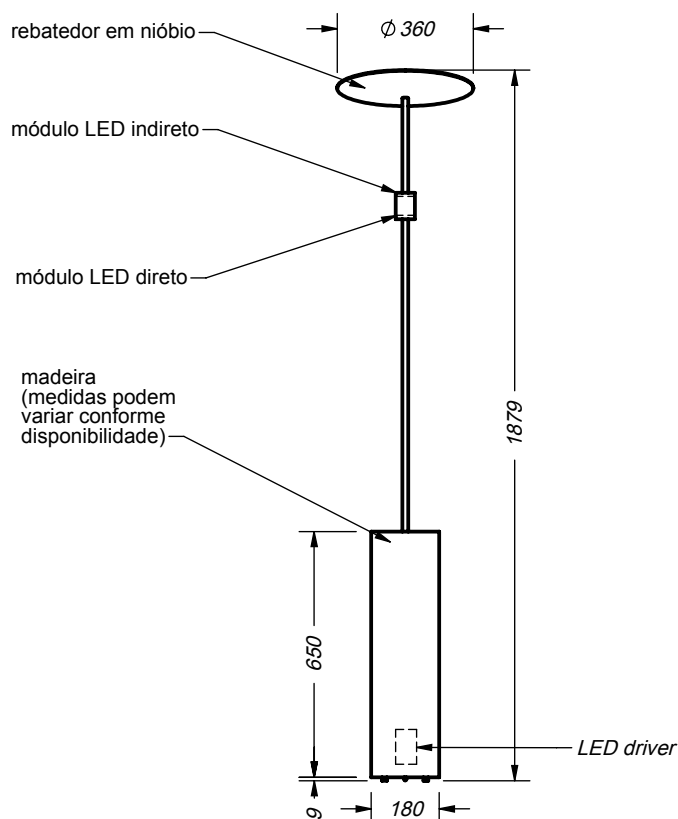

vista frontal

escala 1:20 dimensões em mm

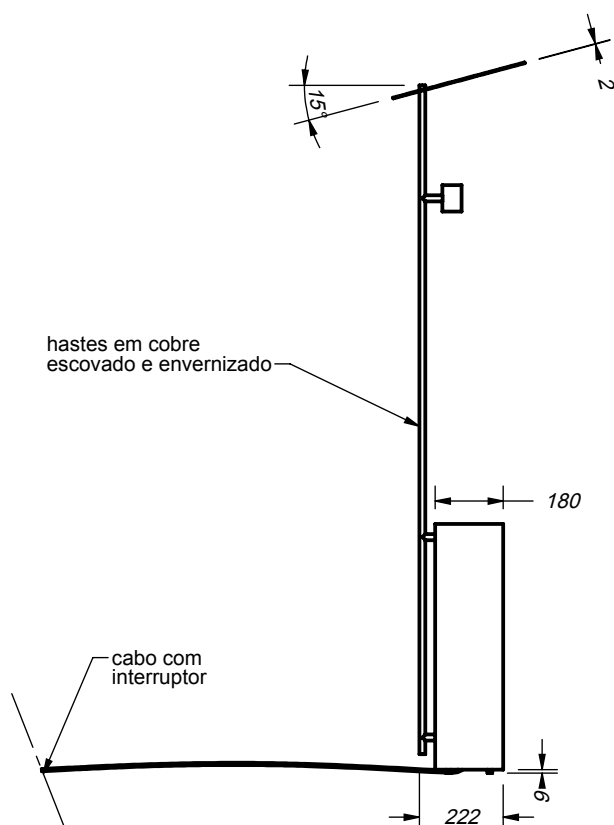

folha 1/1
data 12/08/2015

fonte de luz
1x módulo LED 6,3W indireto
1x módulo LED 2,1W direto
2400K

equipamento
LED driver 350mA +
LED driver 700mA

revisão

aprovação MJR
desenhista MJR

lumini

lumini soluções em
iluminação Ltda
são paulo
tel +55 11 3437-5555
fax +55 11 3437-5556
corporativosp@lumini.com.br
rio de janeiro
tel +55 21 2493-9933
fax +55 21 2493-6689
corporativorio@lumini.com.br